

### CORTE AA - GALERIA BENEDITO NUNES

esc 1:100


LEGENDA	
HACHURA	ESPECIFICAÇÃO
	CONC. ARMADO
	CONC. CICLÓPICO
	BLOKRET
	JARDINEIRA



GOVERNO DO ESTADO DO PARÁ  
SECRETARIA DE ESTADO DE CULTURA  
FUNDAÇÃO CULTURAL DO ESTADO DO PARÁ



COORDENADORA:	COORDENADORIA DE APOIO OPERACIONAL	PROJETO:	GALERIA BENEDITO NUNES
RESPONSÁVEL:	GABRIEL GABY	DATA:	06.07.2017
FOLHA:	02/02	ESCALA:	1:100

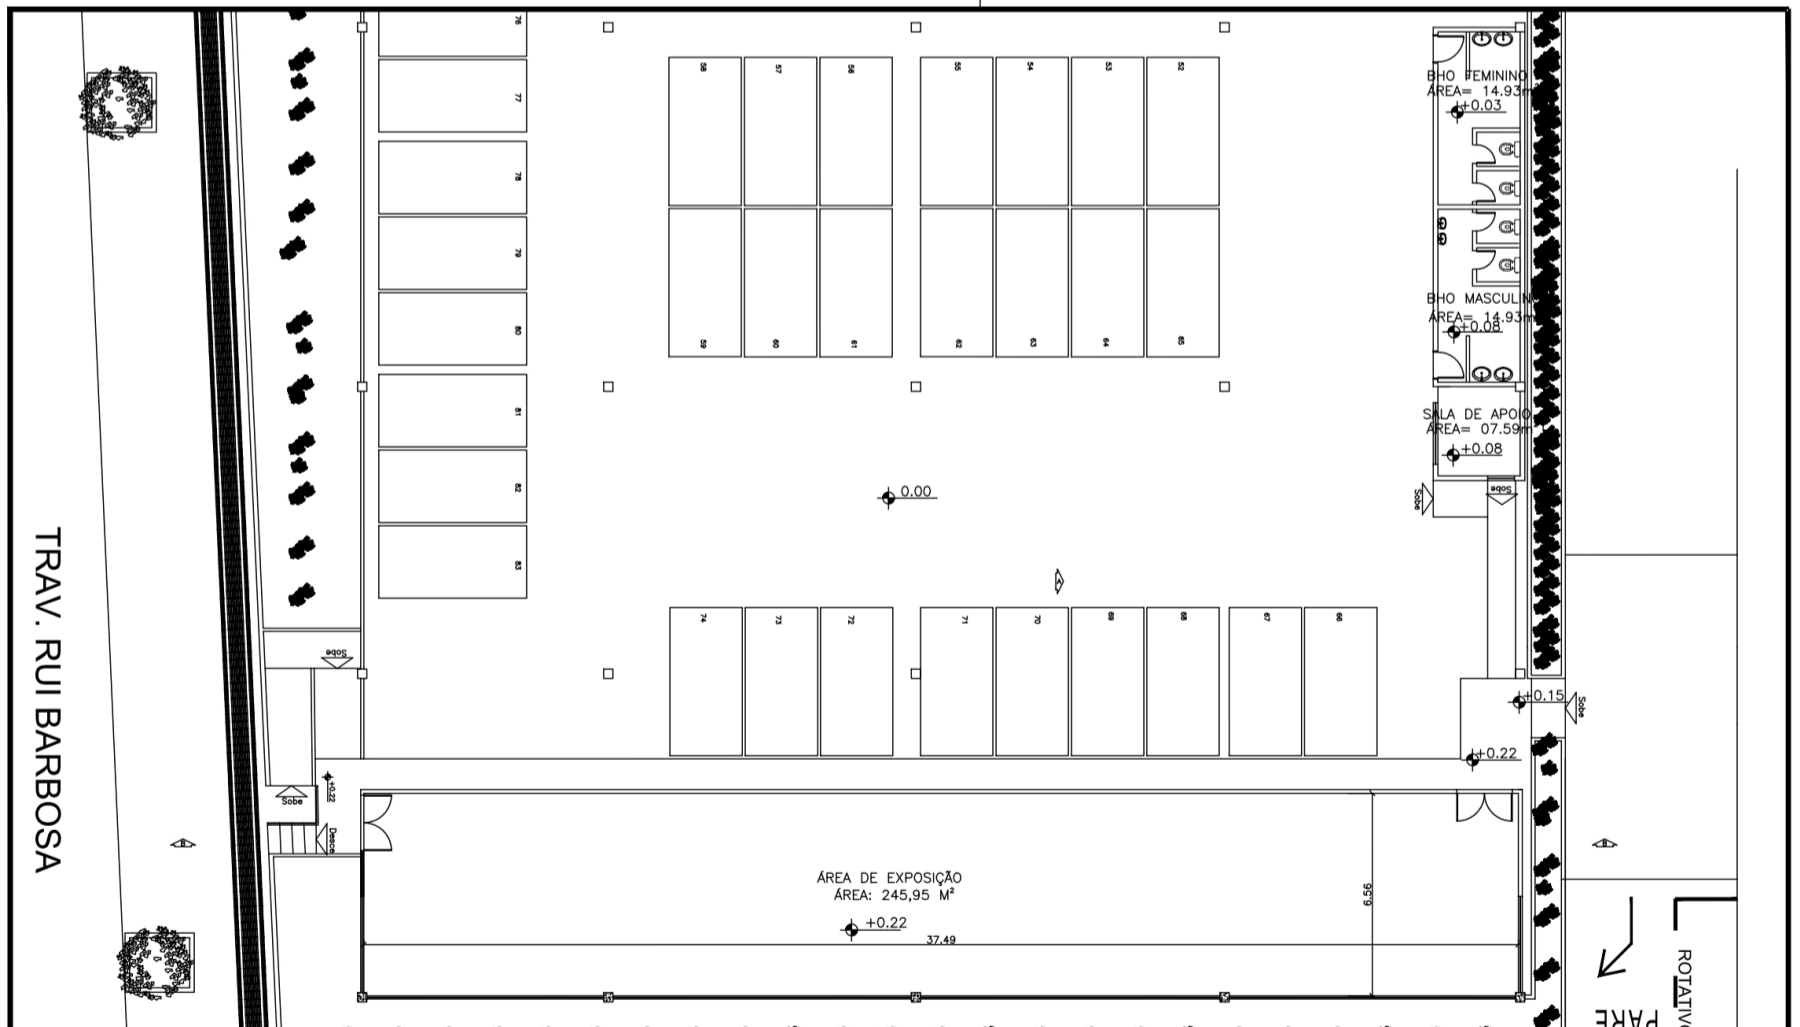

### PLANTA BAIXA - GALERIA BENEDITO NUNES

esc 1:150


COORDENADORA:	COORDENADORIA DE APOIO OPERACIONAL	PROJETO:	GALERIA BENEDITO NUNES
RESPONSÁVEL:	ARQ. CARLOS HENRIQUE GONÇALVES	DATA:	28.09.2018
FOLHA:	01/02	ESCALA:	INDICADA

GUARDA-CORPO E CORRIMÃO  
EM TUBO DE Ø1,5" FERRO PRETO,  
ACABAMENTO EM TINTA ESMALTE


VIBRO-TEMPERADO-10MM  
JARDINEIRA EXISTENTE

RUA ANTÔNIO TAVERNARD

FACHADA AV. CONSELHEIRO FURTADO - GALERIA BENEDITO NUNES  
esc 1:125

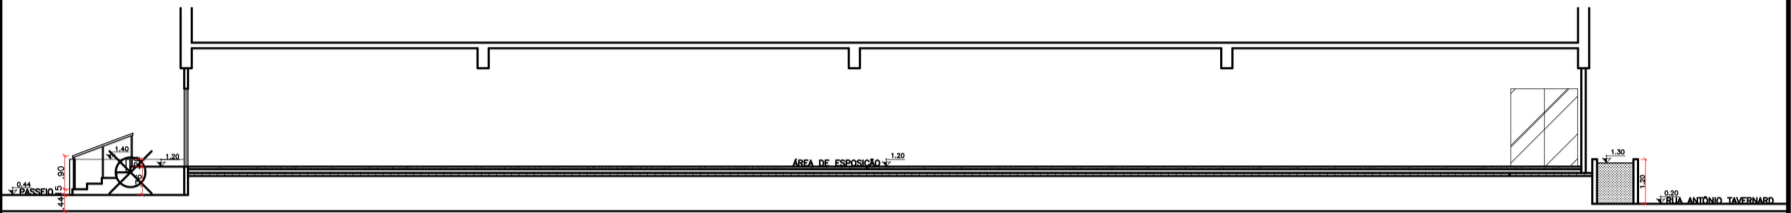

CORTE BB - GALERIA BENEDITO NUNES  
esc 1:125

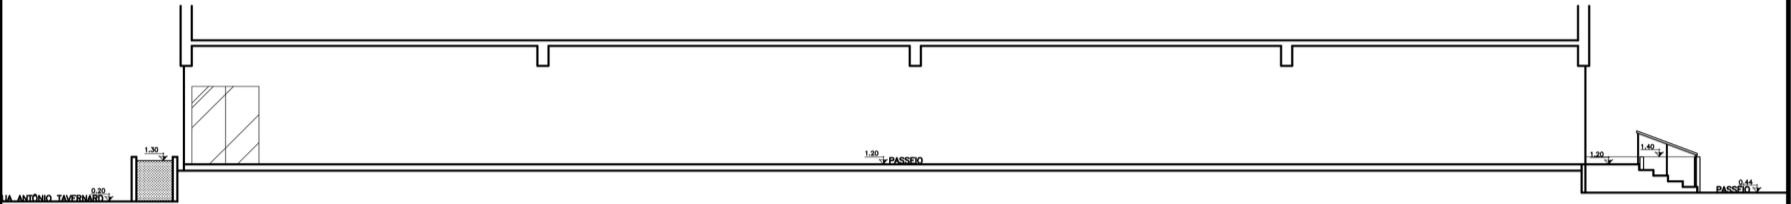

VISTA - GALERIA BENEDITO NUNES  
esc 1:125



GOVERNO DO ESTADO DO PARÁ  
SECRETARIA DE ESTADO DE CULTURA  
FUNDAÇÃO CULTURAL DO ESTADO DO PARÁ



COORDENADORIA DE APOIO OPERACIONAL

PROJETO: GALERIA BENEDITO NUNES

.....

FOLHA: 02/02

.....  
GABRIEL GABY

DATA: 06.07.2017

ESCALA: 1:100